

K13
 Kondensisolerings diffusionsstätt isolerstrumpa PE30 skall monteras på kanalen i hela dess längd.
 OBS: Tejpas helt tät mot aggregat respektive takhuv eller ytterväggsgaller. Eventuella skarvar/skador skall tejpas täta utan att isoleringen komprimeras.

FÖRKLARINGAR

- FTX1 Fläkt Woods eQ Prime-018 ink. VAV-reglering
- FTX2 Flexit Albatros S15 + Tryckvakt
- A1 Avluftskanal
- U1 Uteluftskanal
- F1 Frånluftskanal
- T1 Tilluftskanal
- K13 Kondensisolerings PE30
- LD2 Ljuddämpare rektangulär LRCA
- LD4 Lindab SLCU 1200-100
- FD1 Frånluftsdon typ CKS
- FD11 Lindab SLKNU 1200-100
- TD1 Tilluftsdon typ CKT
- TD9 Lindab DAD-1
- YG9 ABC-Vent ABS-YGIG
- RL2 Renslucka
- SP1 Injusteringspjäll
- SP2 Lindab DTBCU+TF-motor
- ÖD1 Klimatbytån ÖLR

- Kanal på vind eller i ovanförliggande bjälklag
- Kanal vid tak eller i snedtak
- Kanal vid golv
- Kanal i golvbjälklag

Ritningen är utförd enligt gällande BBR:s krav. Injustering skall utföras efter färdigt montage.

Kanalsystem i lägst fäthetsklass C, skall sammanfogas enligt materialtillverkarens anvisningar.

Genomgång av husets fuktspärr eftertätas noggrant. Ev. markerade renspunkter kontrolleras/samordnas med lokala sofningsdistriktet.

Samtliga uteluftsventiler måste vara öppna för att erforderlig luftomsättning skall erhållas.

Lokaledstäder skall vara försedda med separat uteluftsintag och tätstutande eldstadsluckor. (BE)


Vid montering av frånluftsventil i tvätt: kontrollera och ev. justera efter torkskåpets/tumlarens placering.

Vid montering av imkanal: kontrollera och ev. justera placering efter gällande köksritning. Kontrollera även att imkanalens dimension är lika med eller större än fläktens/kåpens kanalanslutning.

→ Ventilationsspringa vid dörr

Luftflöden, kontor till / från
 Totalt 266 / 266 l/s

Luftflöden, verkstad+entresol till / från
 Totalt 1606 / 1606 l/s

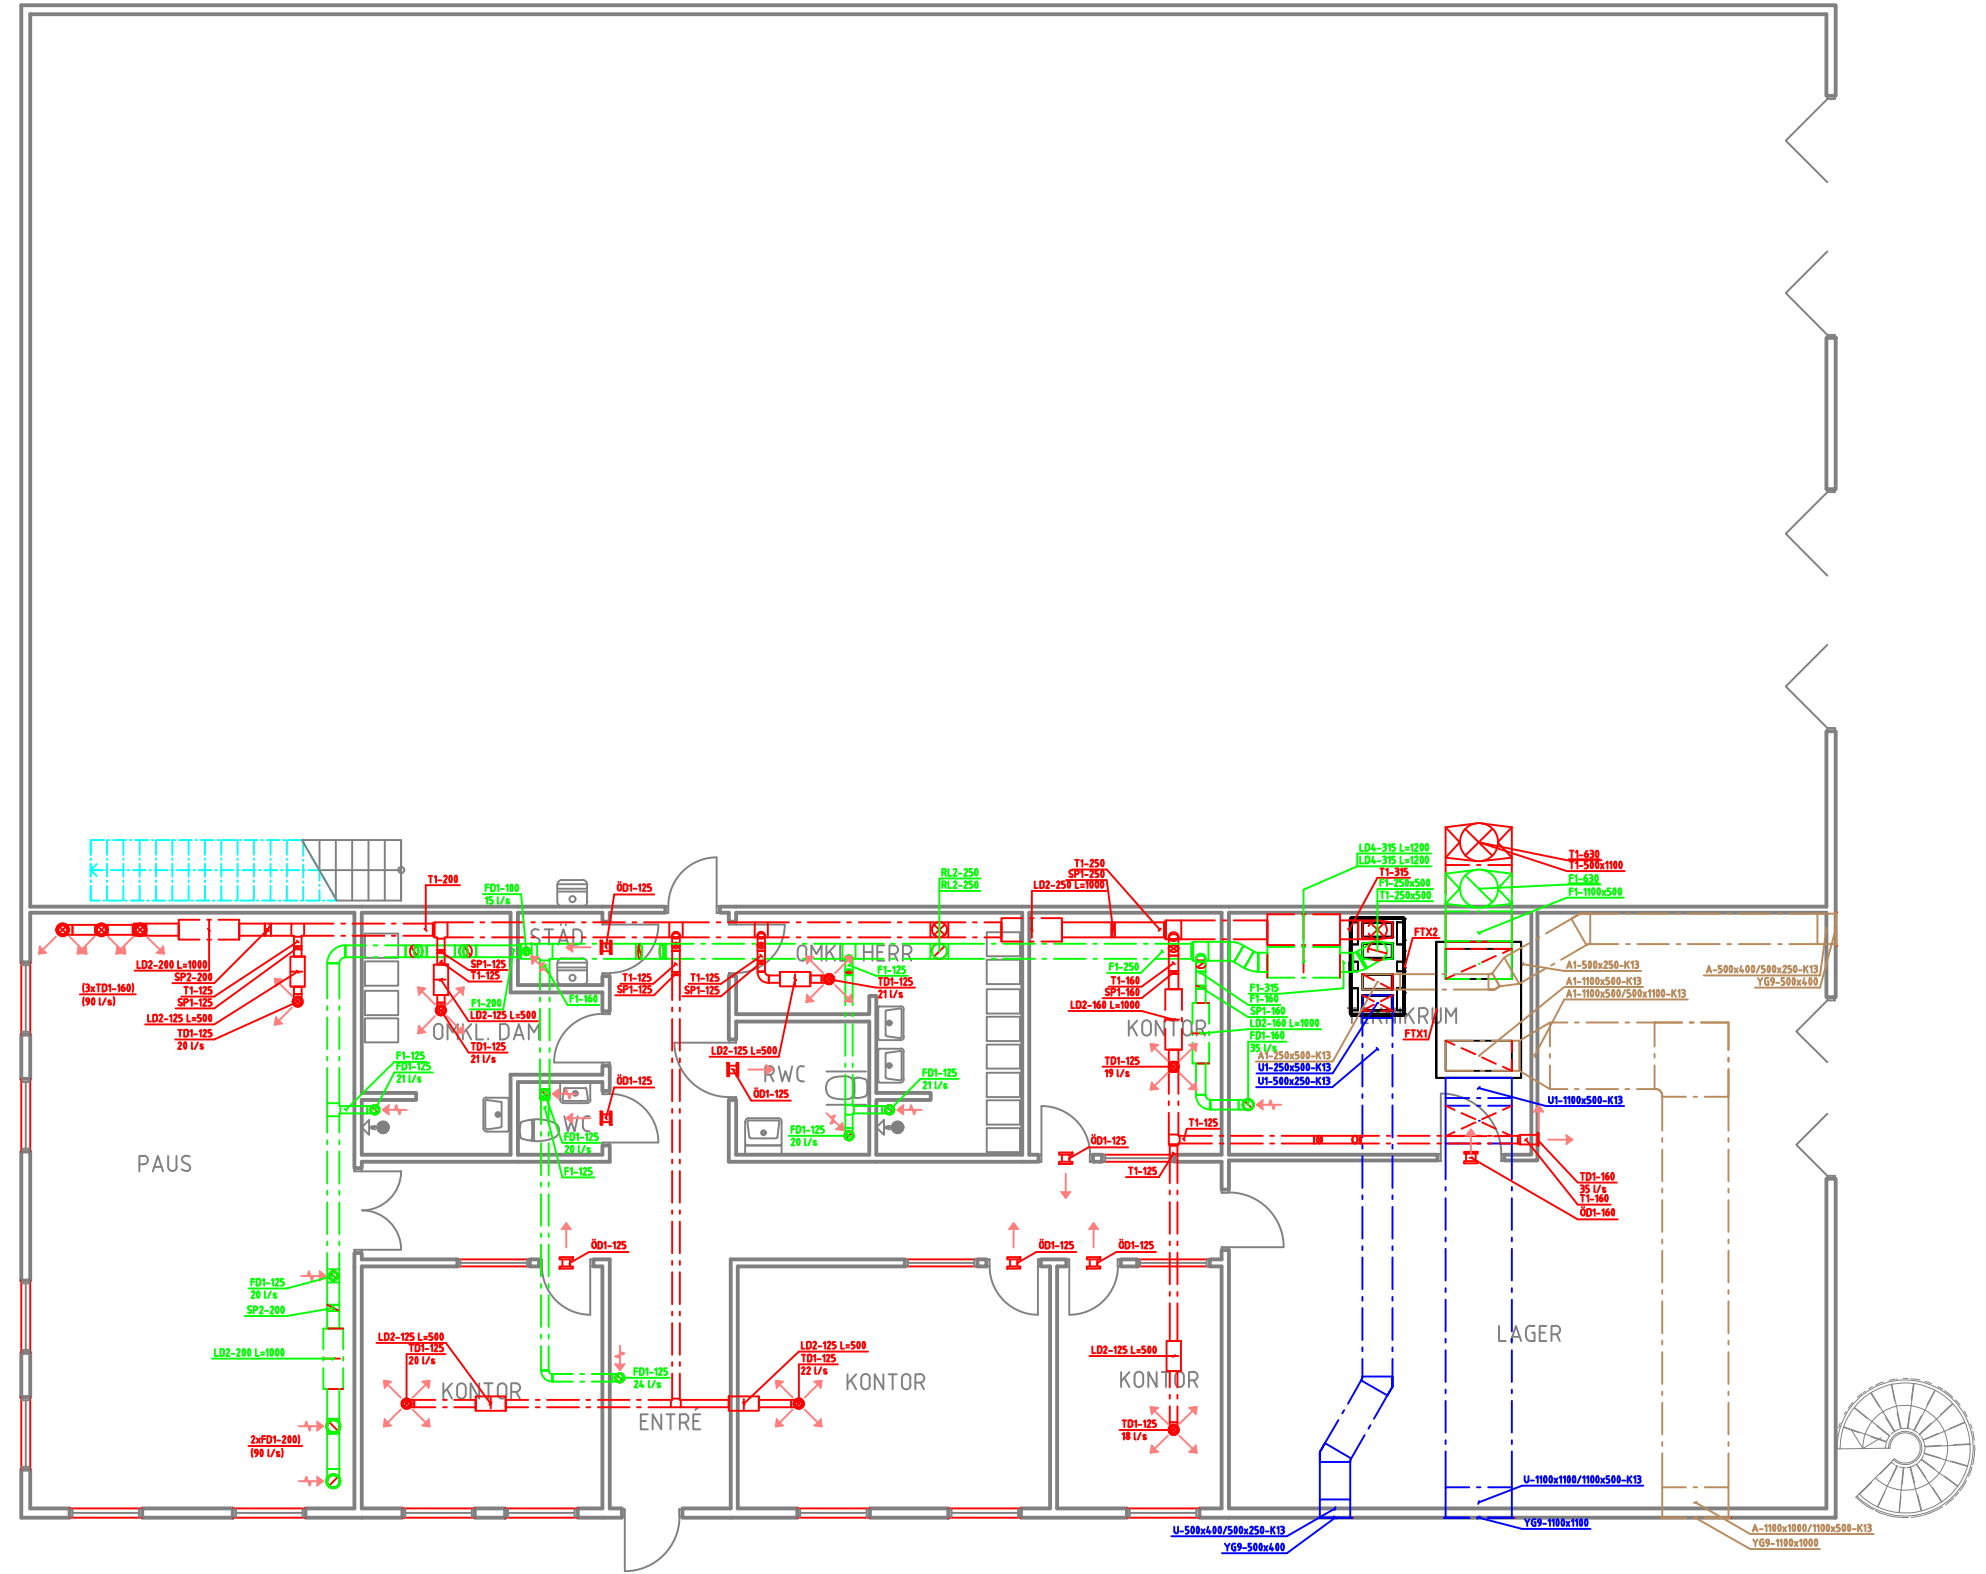

BET	ANT	ÄNDRINGEN AVSER	DATUM	SIGN
EXEMPELRITNING				
		Alig Ventilation AB Hammarsmedsgatan 15 S-542 35 Mariestad Tel: 0501-278760 www.alig.se info@alig.se		
UPPDRAG NR		RITAD/KONSTR AV	HANDLÄGGARE	
DATUM		ANSVARIG		
SKALA 1:125 (A3)		NUMMER V-57.1-111		BET